










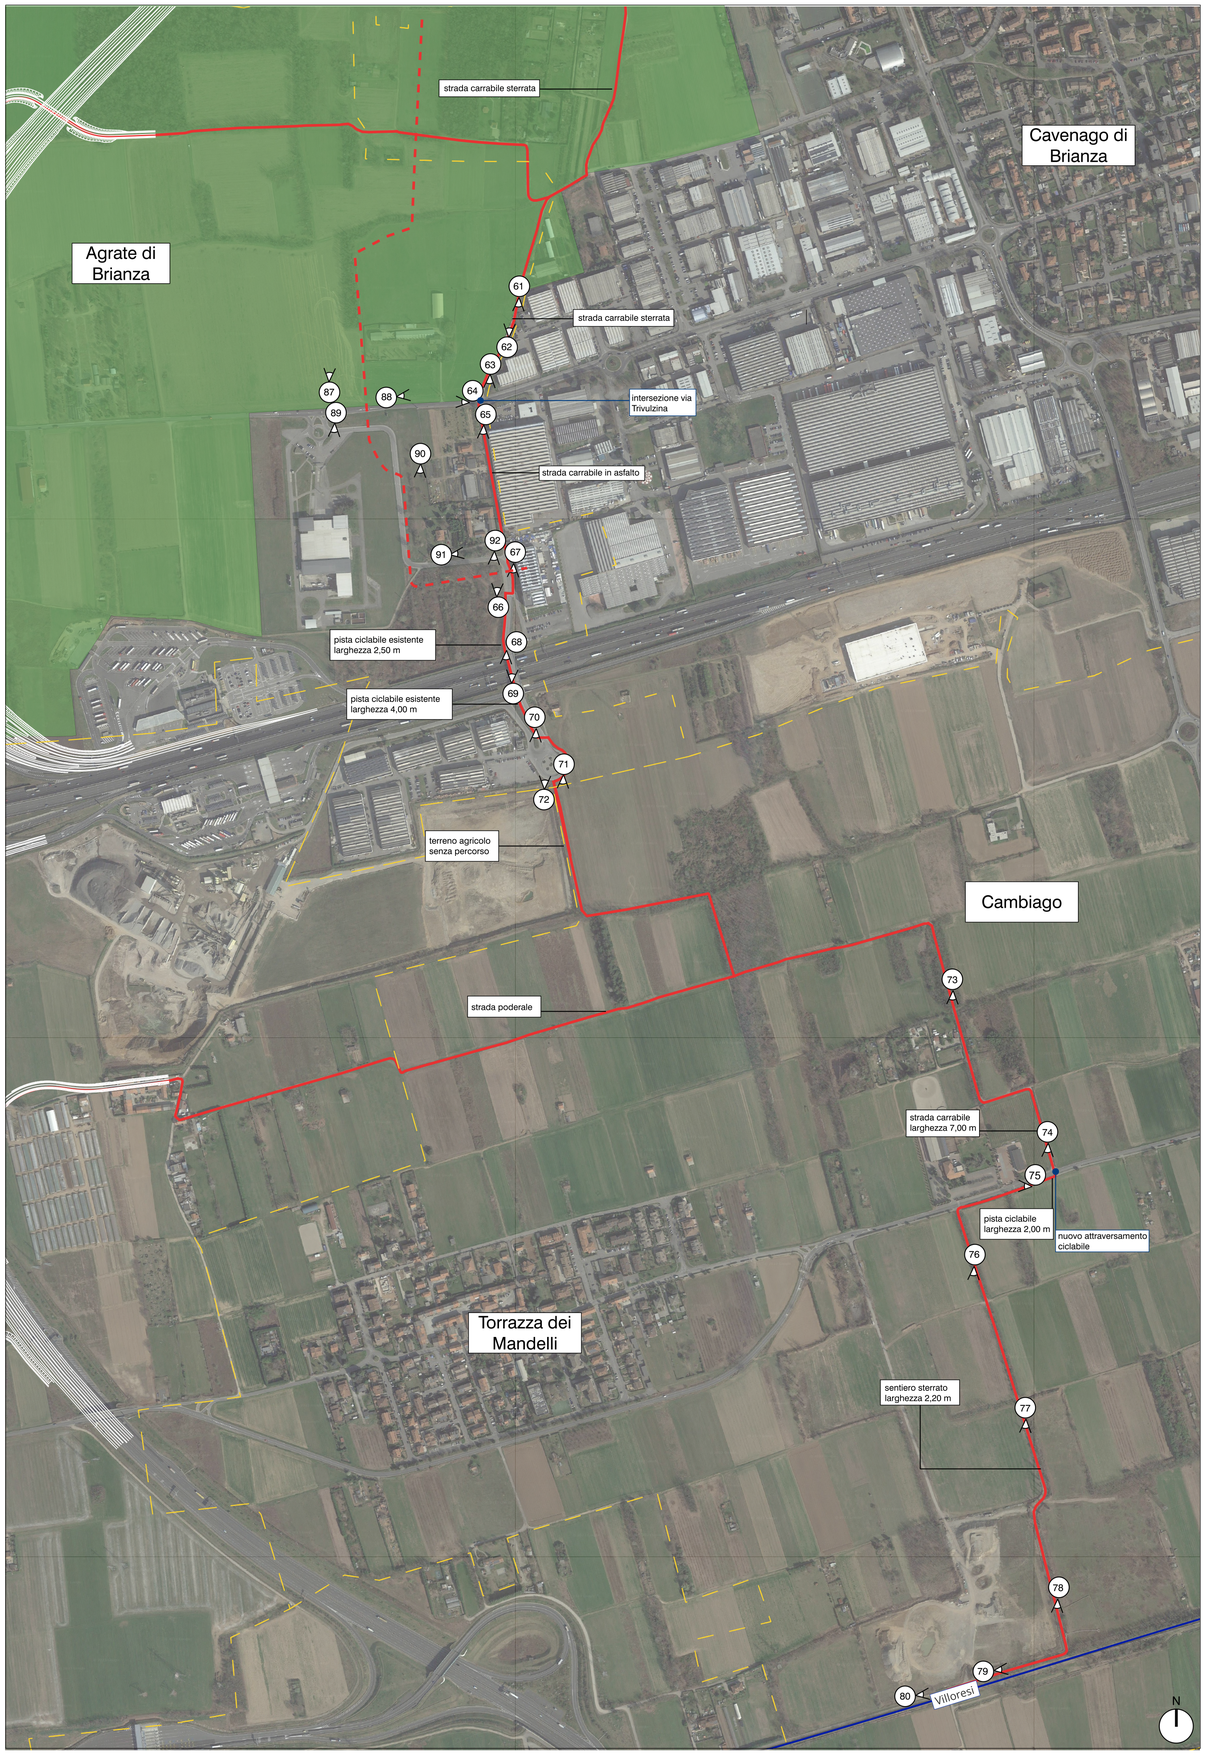





























Legenda

- Confini comunali
- Parchi locali di interesse sovracomunali
- Rete ciclabile regionale
- Variante Tratta D
- (n) Vista
- Descrizione stato di fatto
- Intersezioni con la viabilità principale
- Greenway di progetto
- Tracciato alternativo

variante














QUADRO DI UNIONE GENERALE

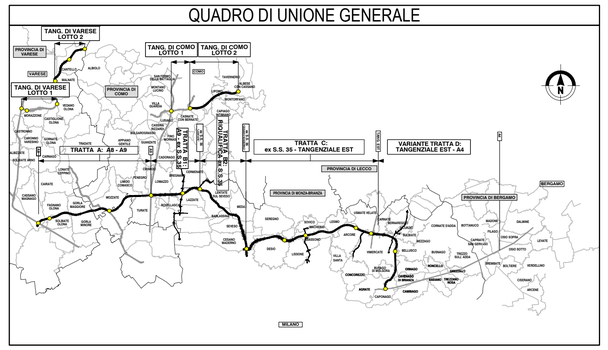

CONCESSIONI AUTOSTRADALI LOMBARDE — Autostrada Pedemontana Lombarda

COLLEGAMENTO AUTOSTRADALE

DALMINE-COMO-VARESE-VALICO DEL GAGGIOLO E OPERE AD ESSO CONNESSE

CODICE C.U.P. F11B06000270007

PROGETTO DEFINITIVO
VARIANTE TRATTA D

OPERE DI INSERIMENTO E COMPENSAZIONE AMBIENTALE

GREENWAY

Rilievo fotografico - Tavola 4

IDENTIFICAZIONE ELABORATO

FASE PROGETTUALE	AMBITO	TRATTA	CATEGORIA	OPERA	PARTE IN OPERA	TIPO ELABORATO	PROGRESSIVA	REVISIONE ESTERNA
		Varie						
D	AG	DD	W02	0000	000	RL	004	A

DATA Giugno 2023

SCALA 1:5000

PROGETTAZIONE

Autostrada Pedemontana Lombarda

DATA	REVISIONE	
30 Giugno 2023	EMISSIONE	A

ELABORAZIONE PROGETTUALE

Direzione Ingegneria e BIM Center: Arch. Fabio Massimo Saldini

RESPONSABILE INTEGRAZIONE PRESTAZIONI SPECIALISTICHE: Ing. Lucia Samorani

PROGETTO: RTI: Tandem Engineering Srl (Mandataria), Ing. Nicola Bonfanti

VISTO: Ing. Nicola Bonfanti

CONTROLLO E APPROVAZIONE: Arch. Saldini

CONCEDENTE

CONCESSIONI AUTOSTRADALI LOMBARDE

CONCESSIONARIO

Direttore Ingegneria e BIM Center: Arch. Fabio Massimo Saldini

Direttore Tecnico: Ing. Paolo Simonetta

Responsabile Funzione Tecnica, Project Engineering e ACT: Ing. Andrea Mimiaccio

VERIFICA E VALIDAZIONE

RTI: Conteco Check S.r.l. (Mandante), Rina Check S.r.l. (Mandataria), Bureau Veritas Italia S.p.a. (Mandataria)

Il presente documento non potrà essere copiato, riprodotto o altrimenti pubblicato in tutto o in parte senza il consenso scritto di Autostrada Pedemontana Lombarda S. p. A. Ogni utilizzo non autorizzato sarà perseguito a norma di legge.
This document may not be copied, reproduced or published either in part or entirely without the written permisson of Autostrada Pedemontana Lombarda S. p. A. Unauthorized use will be persecuted by law.